


План части 3 этажа

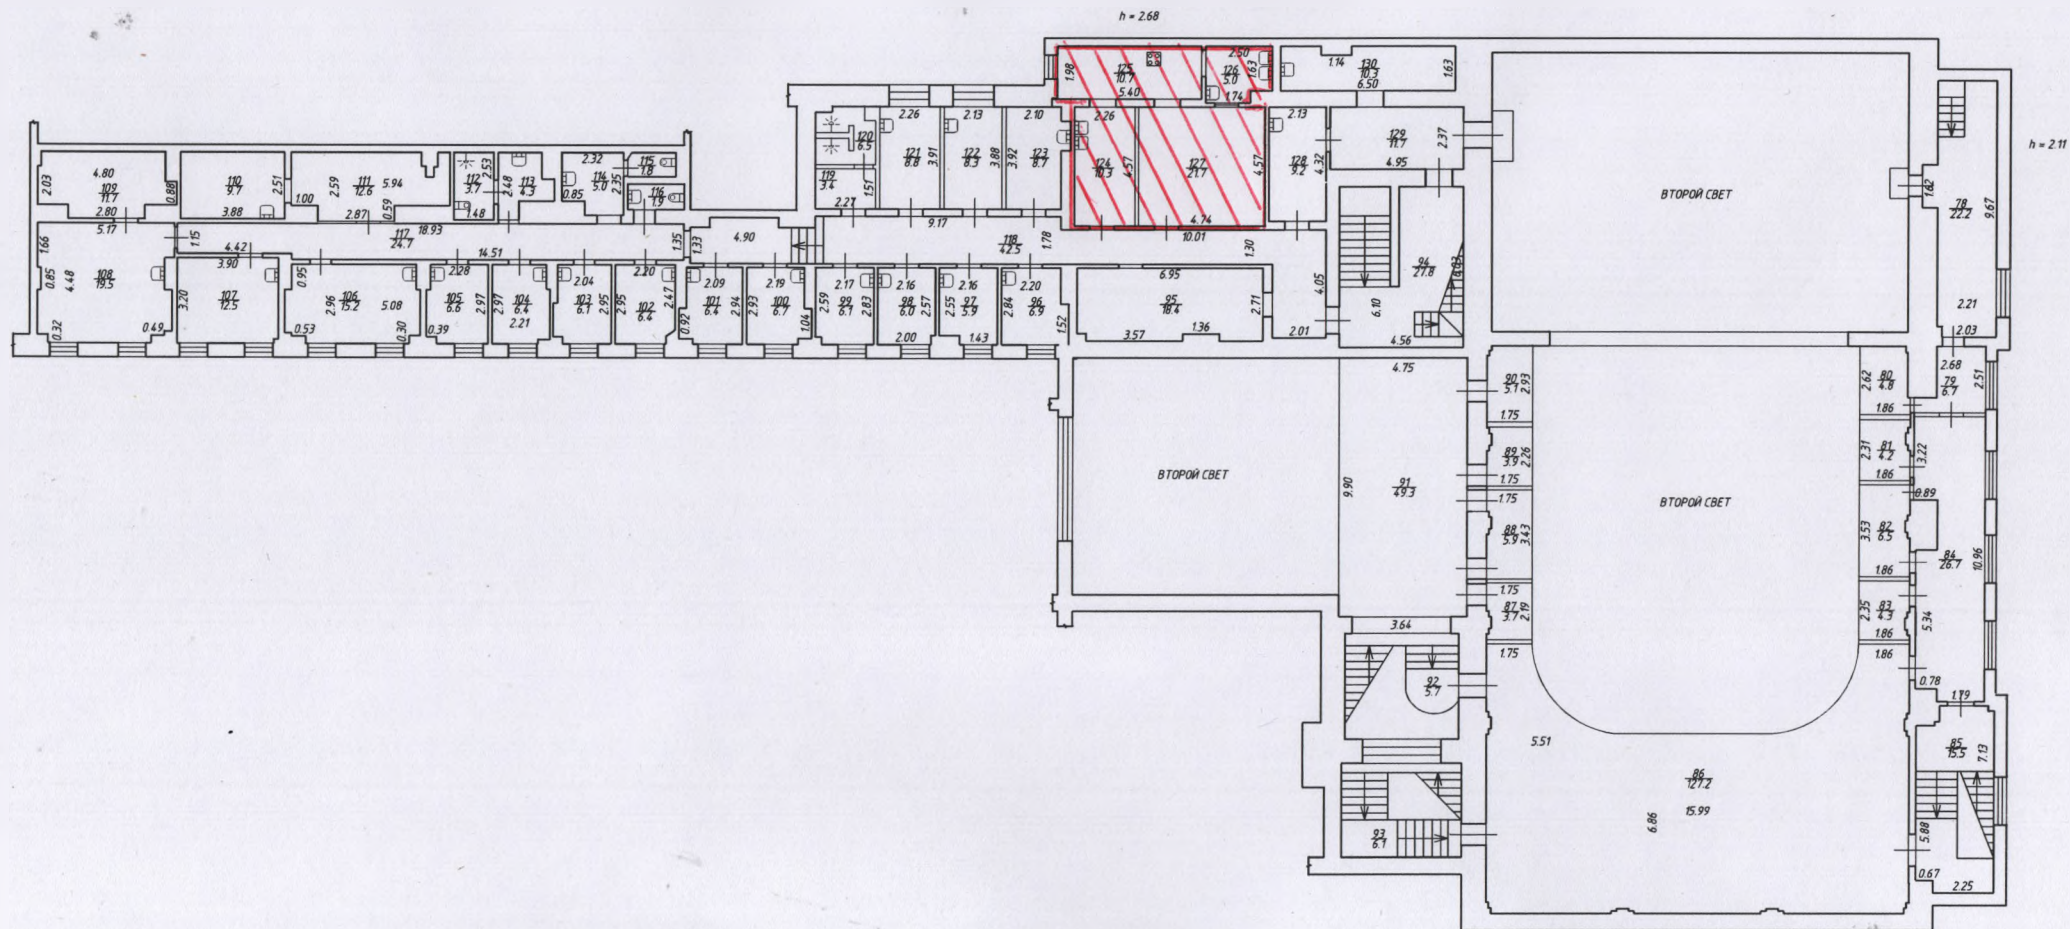

Общество с ограниченной ответственностью "СПб-Строй"				Инв. N 78-310001287.0003
Лист №3	г. Санкт-Петербург, Небский проспект, дом 48, литера А План части 3 этажа			Масштаб 1:200
Дата	Должность	Ф.И.О.		Подпись
04.09.2015	Выполнил	Кадастровый инженер		Акимова О.Ю.
04.09.2015		Генеральный директор		Тихонова М.В.