


План части 2 этажа

5/1

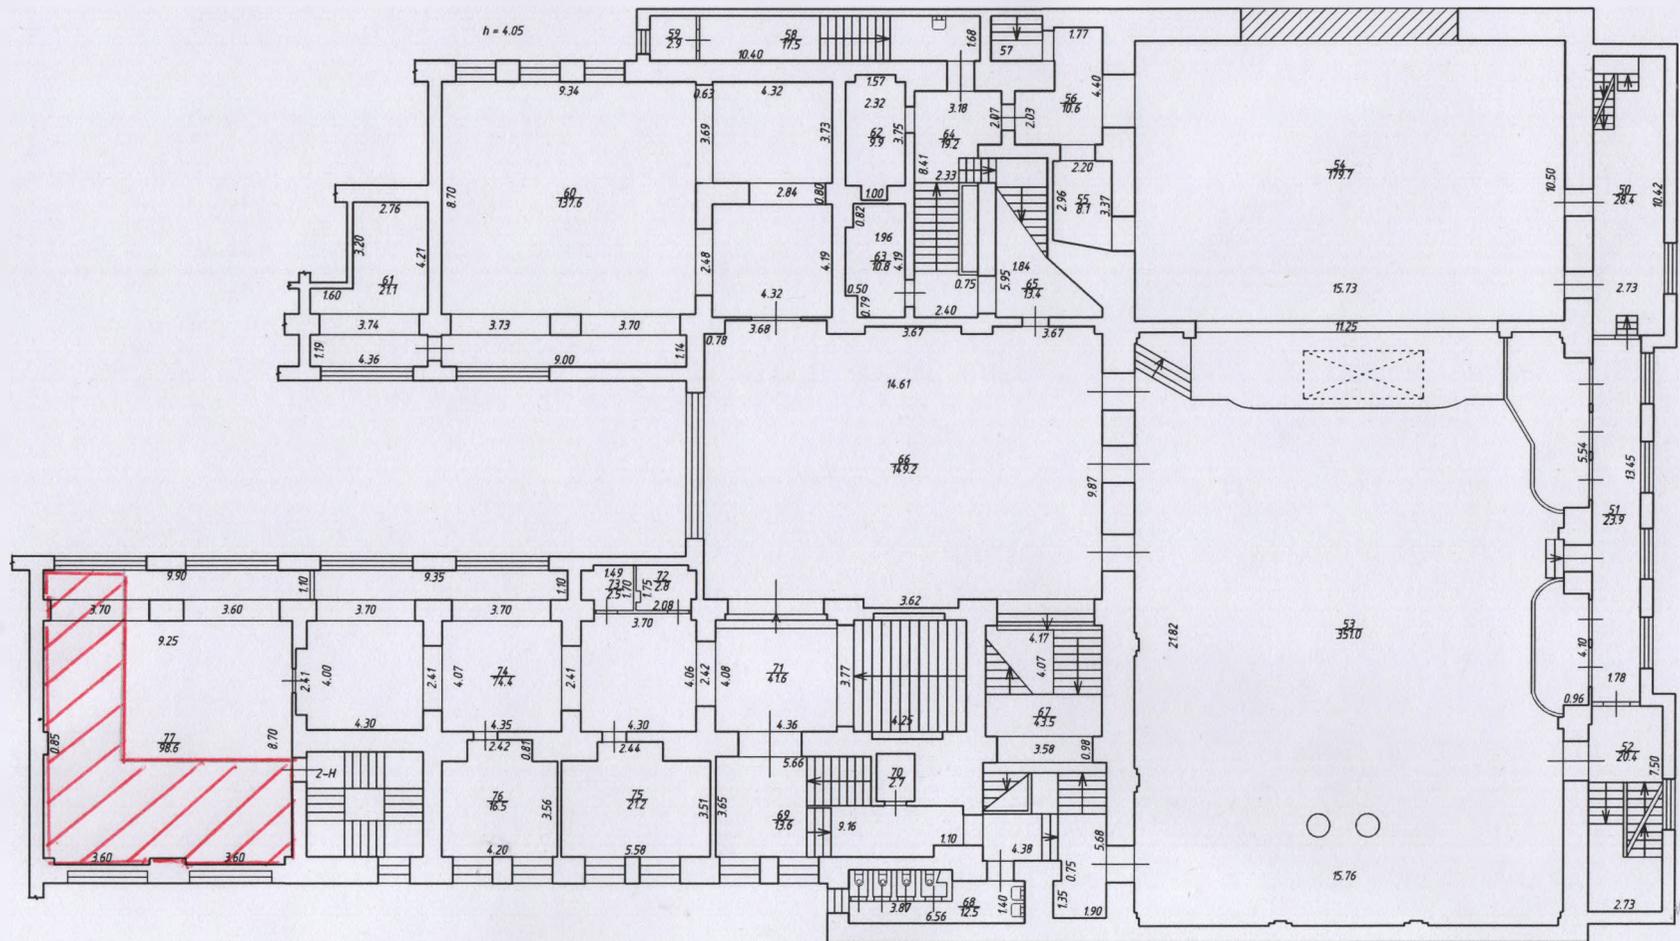

	Общество с ограниченной ответственностью "СПб-Строй"		Инд. N 78:31:0001287:0003
Лист №3	г. Санкт-Петербург, Невский проспект, дом 48, литера А План части 2 этажа		Масштаб 1:200
Дата	Выполнил	Должность	Ф.И.О.
04.09.2015		Кадастровый инженер	Акимова О.Ю.
04.09.2015		Генеральный директор	Тихонова М.В.
			Подпись